

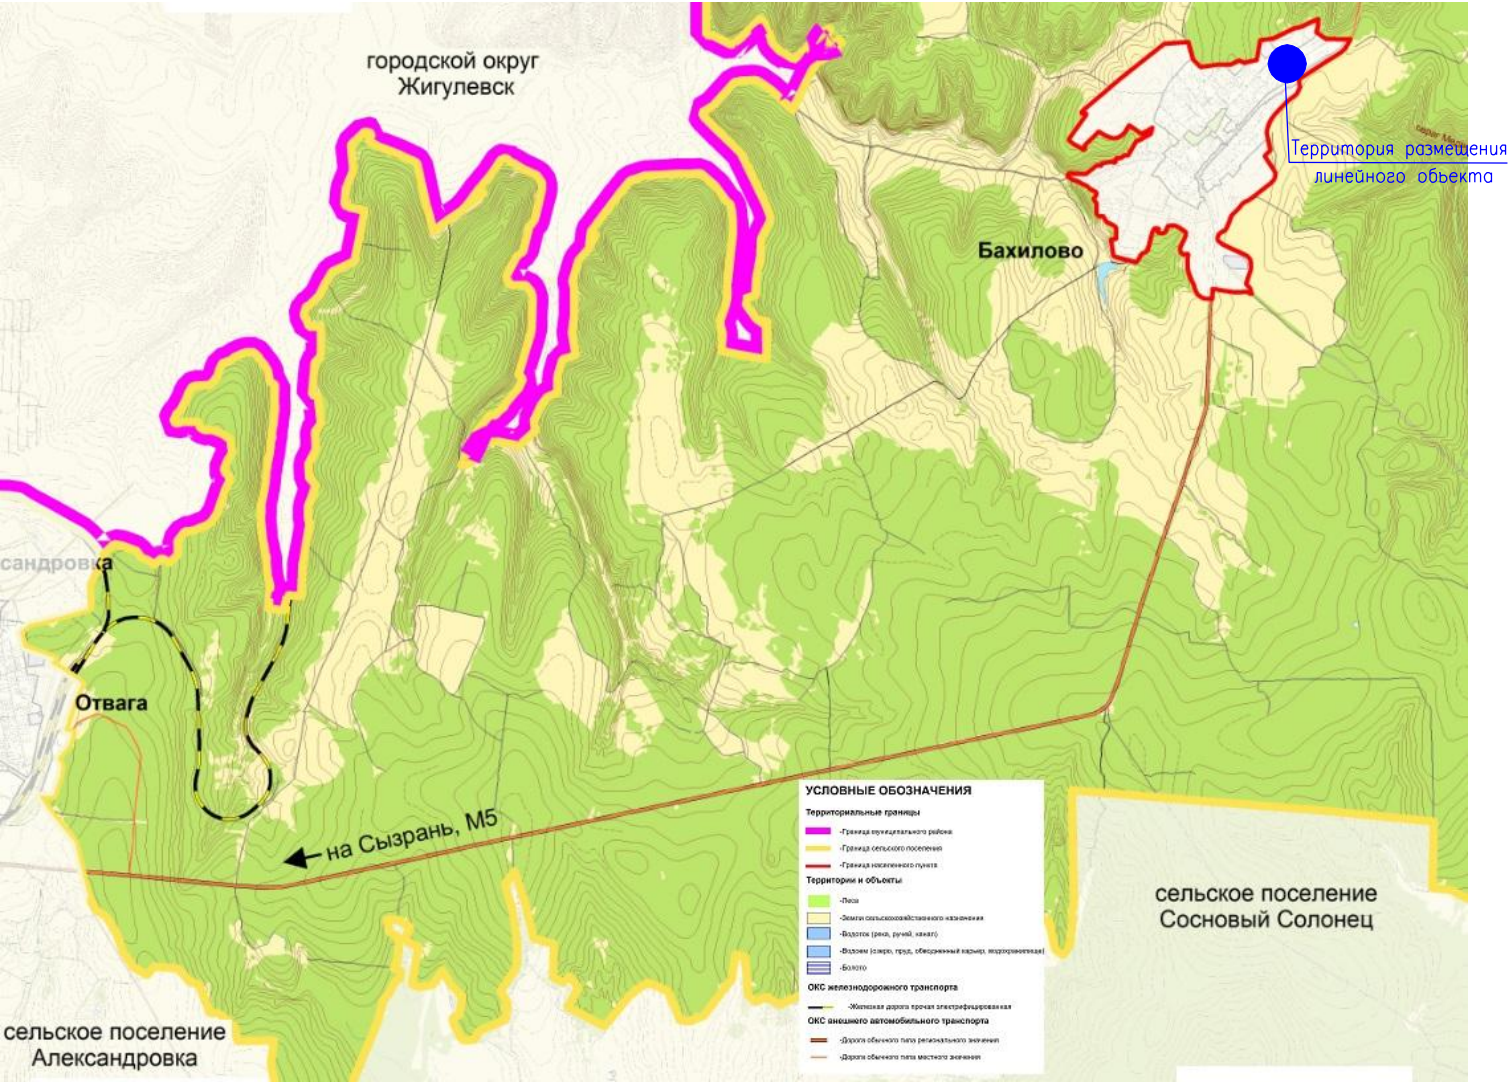



СИТУАЦИОННАЯ СХЕМА РАЗМЕЩЕНИЯ ЛИНЕЙНОГО ОБЪЕКТА
(Основная часть)

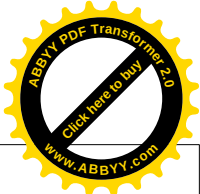

1 – ППТ						Строительство ВЛЗ–6 Ф–1 ПС 110/6 кВ "ЖЭТЗ", установкой КТП Жм207/630 кВА и строительством ВЛИ–0,4 кВ Ф–1,2 от РУ–0,4 кВ КТП Жм207/630 кВА ВЛ–6 кВ Ф–1 ПС 110/6 кВ "ЖЭТЗ" в м.р. Ставропольский с. Бахилово					
						ПРОЕКТ ПЛАНИРОВКИ И ПРОЕКТ МЕЖЕВАНИЯ ТЕРРИТОРИИ					
Изм.	Кол. уч.	Лист	N док.	Подпись	Дата	СИТУАЦИОННАЯ СХЕМА РАЗМЕЩЕНИЯ ЛИНЕЙНОГО ОБЪЕКТА			Стадия	Лист	Листов
Директор		Брандт А.К.							РП	1	5
ООО"Альтаир"											
Составил		Доновская Н.П.									
									ООО "Альтаир"		

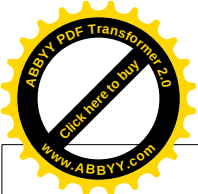

ЧЕРТЕЖ ПЛАНИРОВКИ ТЕРРИТОРИИ (Основная часть)

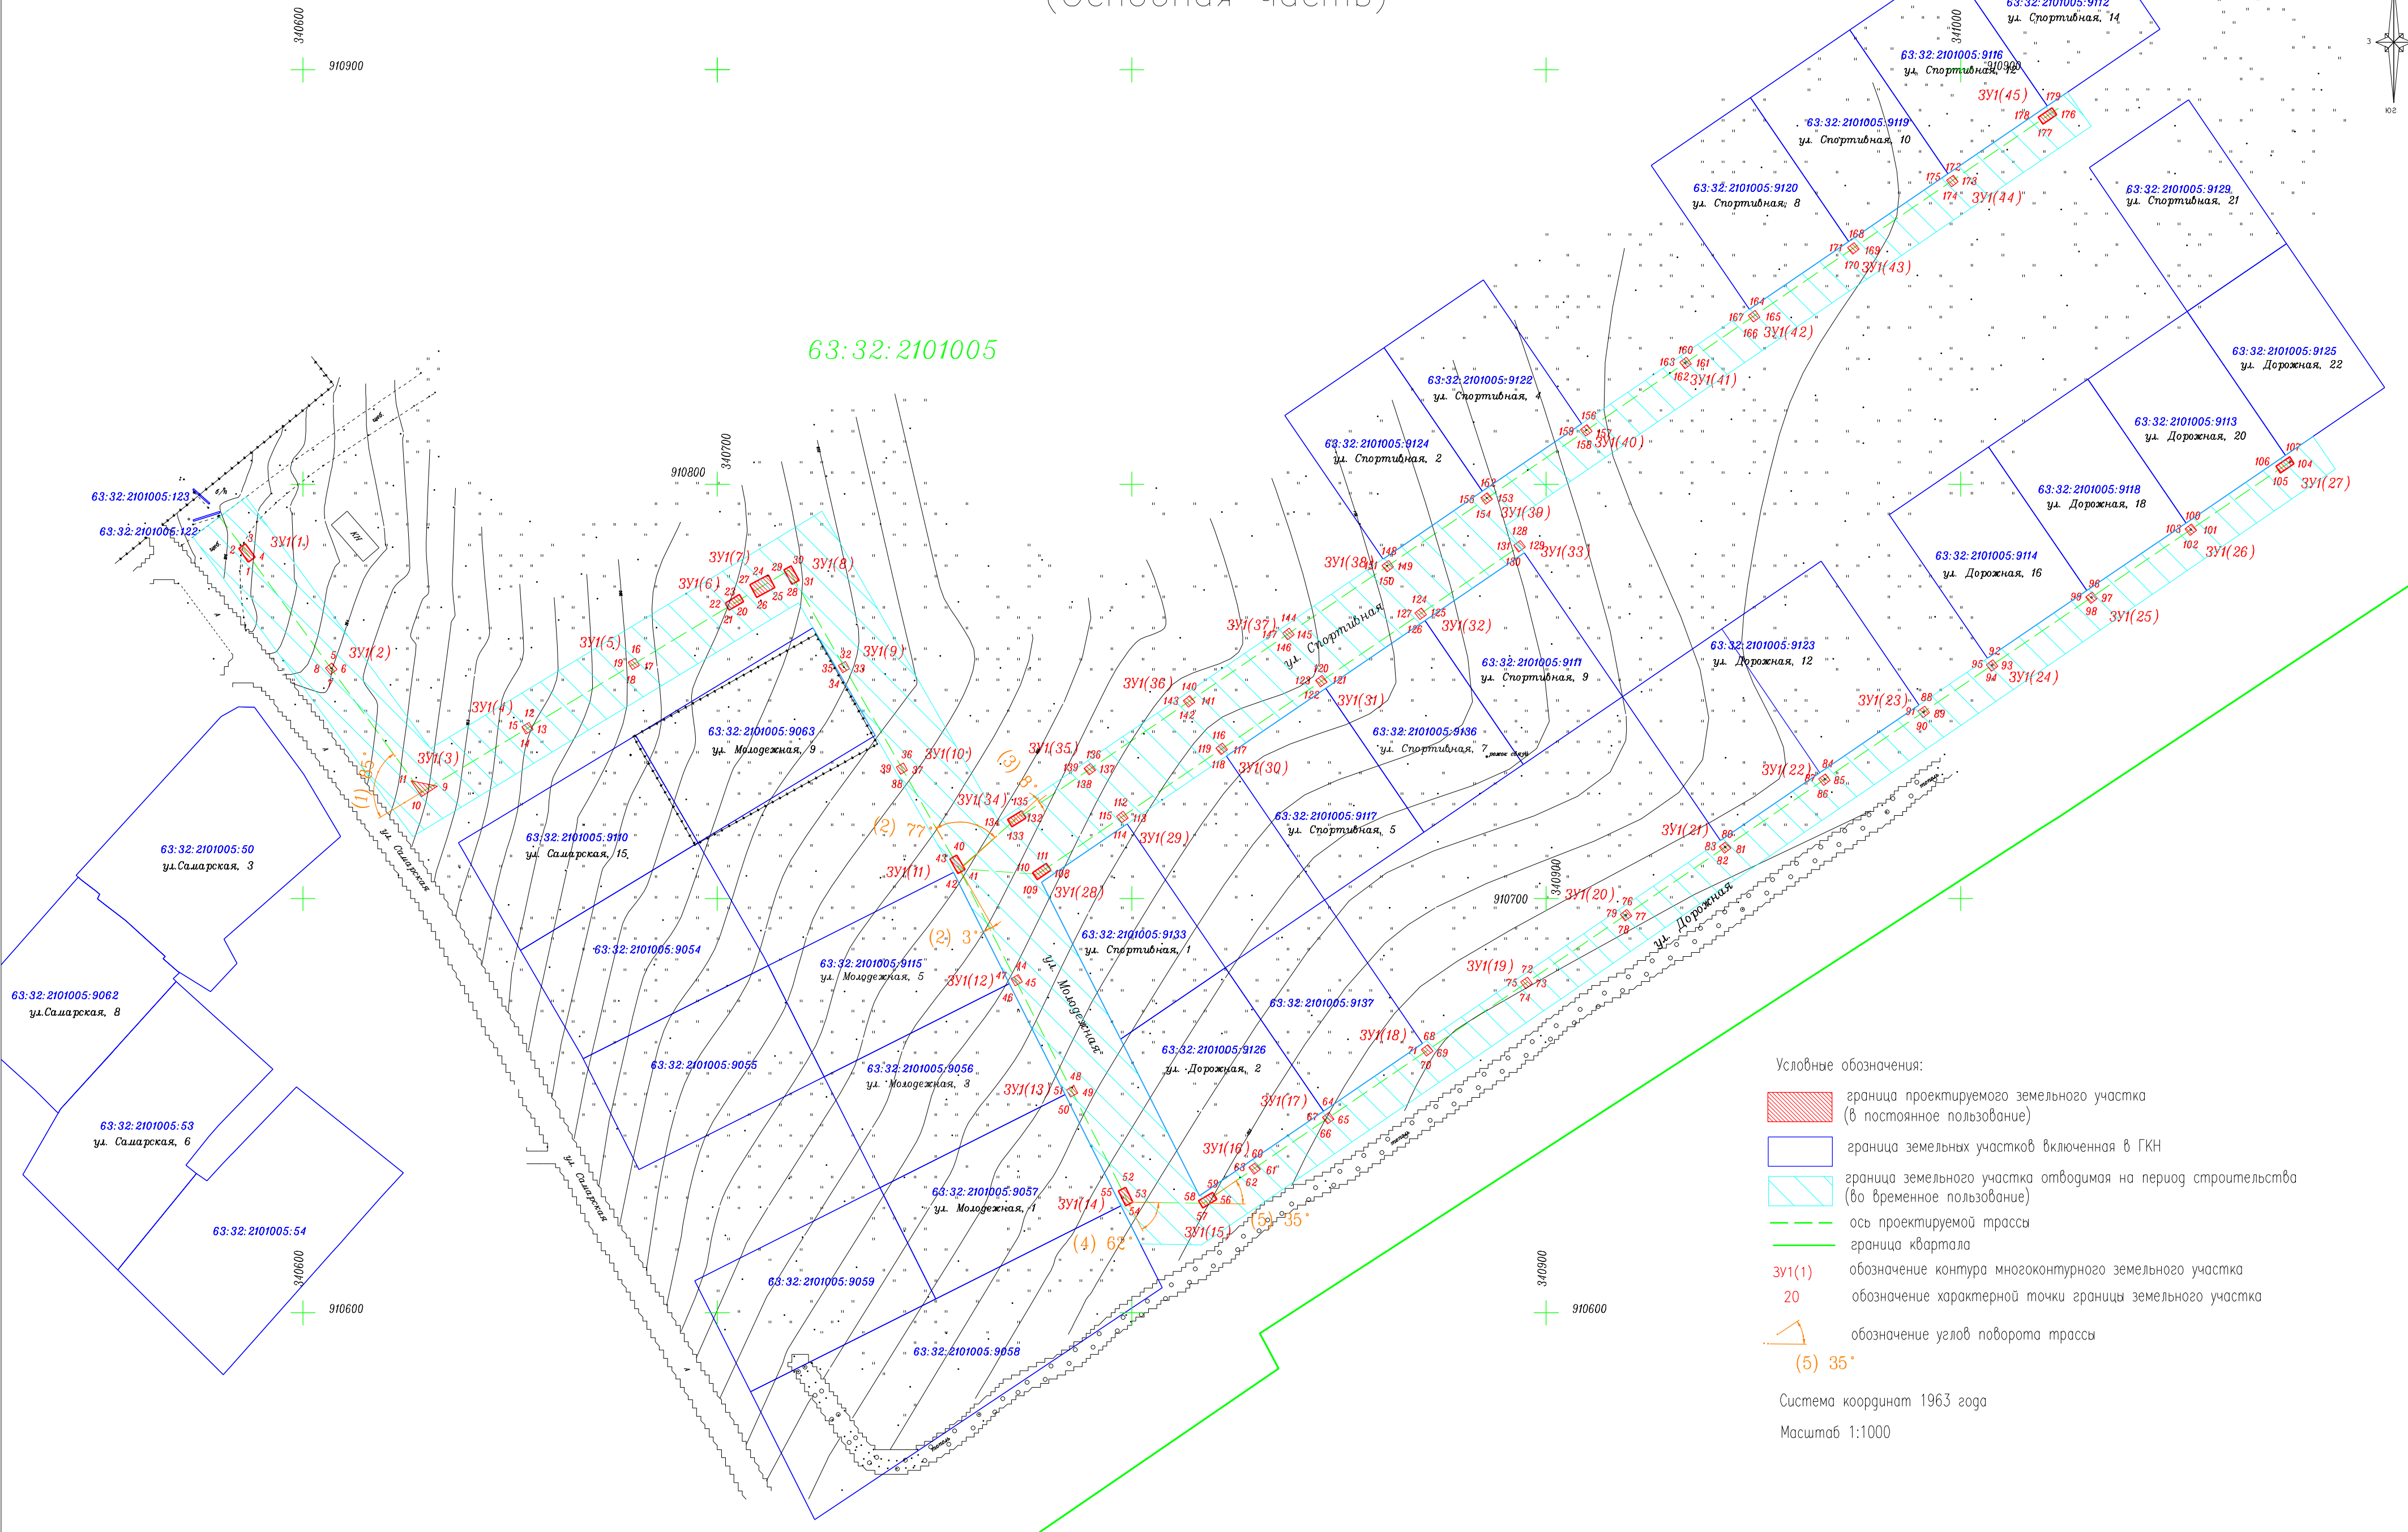


Условные обозначения:

- граница проектируемого земельного участка (в постоянное пользование)
- граница земельных участков включенная в ГН
- граница земельного участка отводимая на период строительства (во временное пользование)
- ось проектируемой трассы
- граница квартала
- обозначение контура многоконтурного земельного участка
- обозначение характерной точки границы земельного участка
- обозначение углов поворота трассы

Система координат 1963 года

Масштаб 1:1000

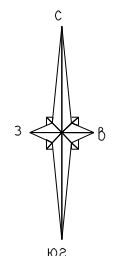

Каталог координат характерных точек границы земельного участка

Номер точки	Координаты, м		Номер точки	Координаты, м		Номер точки	Координаты, м		Номер точки	Координаты, м	
	X	Y		X	Y		X	Y		X	Y
ЗУ(1)			ЗУ(14)			ЗУ(27)			ЗУ(40)		
1	910781.20	340586.84	52	910630.32	340798.53	104	910804.92	341080.49	156	910814.36	340909.87
2	910784.44	340584.50	53	910626.73	340800.29	105	910802.69	341077.17	157	910812.77	340911.08
3	910785.61	340586.13	54	910625.85	340798.50	106	910804.36	341076.06	158	910811.56	340909.48
4	910782.37	340588.46	55	910629.44	340796.73	107	910806.58	341079.38	159	910813.16	340908.28
ЗУ(2)			ЗУ(15)			ЗУ(28)			ЗУ(41)		
5	910756.88	340607.04	56	910627.40	340820.55	108	910706.83	340780.49	160	910830.63	340933.82
6	910755.30	340608.26	57	910625.30	340817.15	109	910704.58	340777.18	161	910829.03	340935.03
7	910754.07	340606.88	58	910627.01	340816.10	110	910706.23	340776.06	162	910827.83	340933.43
8	910755.65	340605.46	59	910629.10	340819.50	111	910708.48	340779.36	163	910829.42	340932.22
ЗУ(3)			ЗУ(16)			ЗУ(29)			ЗУ(42)		
9	910727.14	340632.45	60	910636.27	340829.87	112	910721.05	340797.94	164	910841.91	340950.39
10	910724.58	340628.63	61	910634.67	340831.08	113	910719.45	340799.15	165	910840.32	340951.60
11	910728.41	340626.06	62	910633.46	340829.48	114	910718.24	340797.55	166	910839.11	340950.00
ЗУ(4)			ЗУ(17)			ЗУ(30)			ЗУ(43)		
12	910742.47	340654.55	63	910635.06	340828.28	115	910719.84	340796.35	167	910840.71	340948.80
13	910740.73	340655.53	64	910648.36	340847.60	116	910737.50	340821.90	168	910858.30	340974.34
14	910739.74	340653.79	65	910646.77	340848.80	117	910735.91	340823.10	169	910856.71	340975.54
15	910741.48	340652.81	66	910645.56	340847.21	118	910734.70	340821.51	170	910855.50	340973.95
ЗУ(5)			ЗУ(18)			ЗУ(31)			ЗУ(44)		
16	910758.00	340680.21	67	910647.16	340846.00	119	910736.30	340820.30	171	910857.10	340972.74
17	910756.26	340681.20	68	910664.74	340871.48	120	910753.83	340845.91	172	910874.57	340998.22
18	910755.27	340679.46	69	910663.14	340872.68	121	910752.24	340847.11	173	910872.97	340999.43
19	910757.01	340678.47	70	910661.93	340871.09	122	910751.03	340845.52	174	910871.77	340997.83
ЗУ(6)			ЗУ(19)			ЗУ(32)			ЗУ(45)		
20	910771.63	340706.33	71	910663.53	340869.88	123	910752.63	340844.31	175	910873.36	340996.63
21	910769.59	340702.89	72	910681.05	340895.47	124	910770.10	340869.92	176	910889.15	341023.15
22	910771.31	340701.87	73	910679.46	340896.67	125	910768.50	340871.12	177	910886.92	341019.83
23	910773.35	340705.31	74	910678.25	340895.08	126	910767.30	340869.53	178	910888.58	341018.71
ЗУ(7)			ЗУ(20)			ЗУ(33)			ЗУ(46)		
24	910778.12	340712.26	75	910679.85	340893.87	127	910768.89	340868.32	179	910890.81	341022.03
25	910775.05	340713.91	76	910697.39	340919.46	128	910786.43	340893.73			
26	910772.68	340709.50	77	910695.79	340920.67	129	910784.84	340894.94			
27	910775.76	340707.85	78	910694.59	340919.07	130	910783.63	340893.35			
ЗУ(8)			ЗУ(21)			ЗУ(34)					
28	910775.82	340717.97	79	910696.18	340917.87	131	910785.23	340892.14			
29	910779.31	340716.02	80	910713.72	340943.38	132	910719.45	340774.48			
30	910780.29	340717.77	81	910712.13	340944.59	133	910717.35	340771.07			
31	910776.79	340719.71	82	910710.92	340943.00	134	910719.06	340770.02			
ЗУ(9)			ЗУ(22)			ЗУ(35)					
32	910757.22	340730.94	83	910712.52	340941.79	135	910721.16	340773.43			
33	910755.48	340731.92	84	910730.10	340967.35	136	910732.58	340790.06			
34	910754.49	340730.18	85	910728.50	340968.55	137	910730.99	340791.27			
35	910756.24	340729.20	86	910727.30	340966.96	138	910729.78	340789.68			
ЗУ(10)			ЗУ(23)			ЗУ(36)					
36	910732.69	340744.93	87	910728.89	340965.75	139	910731.38	340788.47			
37	910730.95	340745.91	88	910746.43	340991.31	140	910748.98	340814.02			
38	910729.97	340744.17	89	910744.84	340992.51	141	910747.38	340815.23			
39	910731.71	340743.19	90	910743.63	340990.92	142	910746.18	340813.63			
ЗУ(11)			ЗУ(24)			ЗУ(37)					
40	910710.49	340757.81	91	910745.22	340989.71	143	910747.77	340812.42			
41	910706.99	340759.75	92	910757.66	341007.82	144	910765.24	340837.97			
42	910706.02	340758.00	93	910756.06	341009.03	145	910763.65	340839.17			
43	910709.52	340756.07	94	910754.86	341007.43	146	910762.44	340837.58			
ЗУ(12)			ЗУ(25)			ЗУ(38)					
44	910681.60	340772.64	95	910756.45	341006.22	147	910764.04	340836.37			
45	910679.84	340773.59	96	910774.01	341031.78	148	910781.58	340861.97			
46	910678.89	340771.82	97	910772.41	341032.99	149	910779.98	340863.18			
47	910680.65	340770.88	98	910771.20	341031.39	150	910778.78	340861.58			
ЗУ(13)			ЗУ(26)			ЗУ(39)					
48	910654.80	340786.01	99	910772.80	341030.18	151	910780.37	340860.38			
49	910653.04	340786.96	100	910790.42	341055.74	152	910797.97	340885.79			
50	910652.09	340785.20	101	910788.82	341056.94	153	910796.37	340887.00			
51	910653.85	340784.25	102	910787.61	341055.35	154	910795.17	340885.40			
			103	910789.21	341054.14	155	910796.76	340884.20			

1 – ППТ					Строительство ВЛЗ-6 Ф-1 ПС 110/6 кВ "ЖЭТЗ", установкой КТП Жм207/630 кВА и строительством ВЛИ-0,4 кВ Ф-1,2 от РУ-0,4 кВ КТП Жм207/630 кВА ВЛ-6 кВ Ф-1 ПС 110/6 кВ "ЖЭТЗ" в м.р. Ставропольский с. Бахилово				
					ПРОЕКТ ПЛАНИРОВКИ И ПРОЕКТ МЕЖЕВАНИЯ ТЕРРИТОРИИ				
Изм.	Кол. уч.	Лист	№ док.	Подпись	Дата	ЧЕРТЕЖ ПЛАНИРОВКИ ТЕРРИТОРИИ			
Директор		Брант А.К.							
Составил		Дюновская Н.П.							
						Страница	Лист	Листов	
						РП	2	5	
						ООО "Альтаир"			





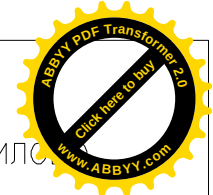


СХЕМА РАЗМЕЩЕНИЯ ЛИНЕЙНОГО ОБЪЕКТА В СТРУКТУРЕ ТЕРРИТОРИЙ С.БАХИЛОВО НА ОСНОВЕ ГРАДОСТРОИТЕЛЬНОГО ЗОНИРОВАНИЯ (Основная часть)

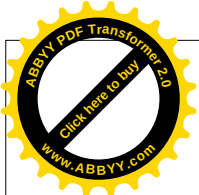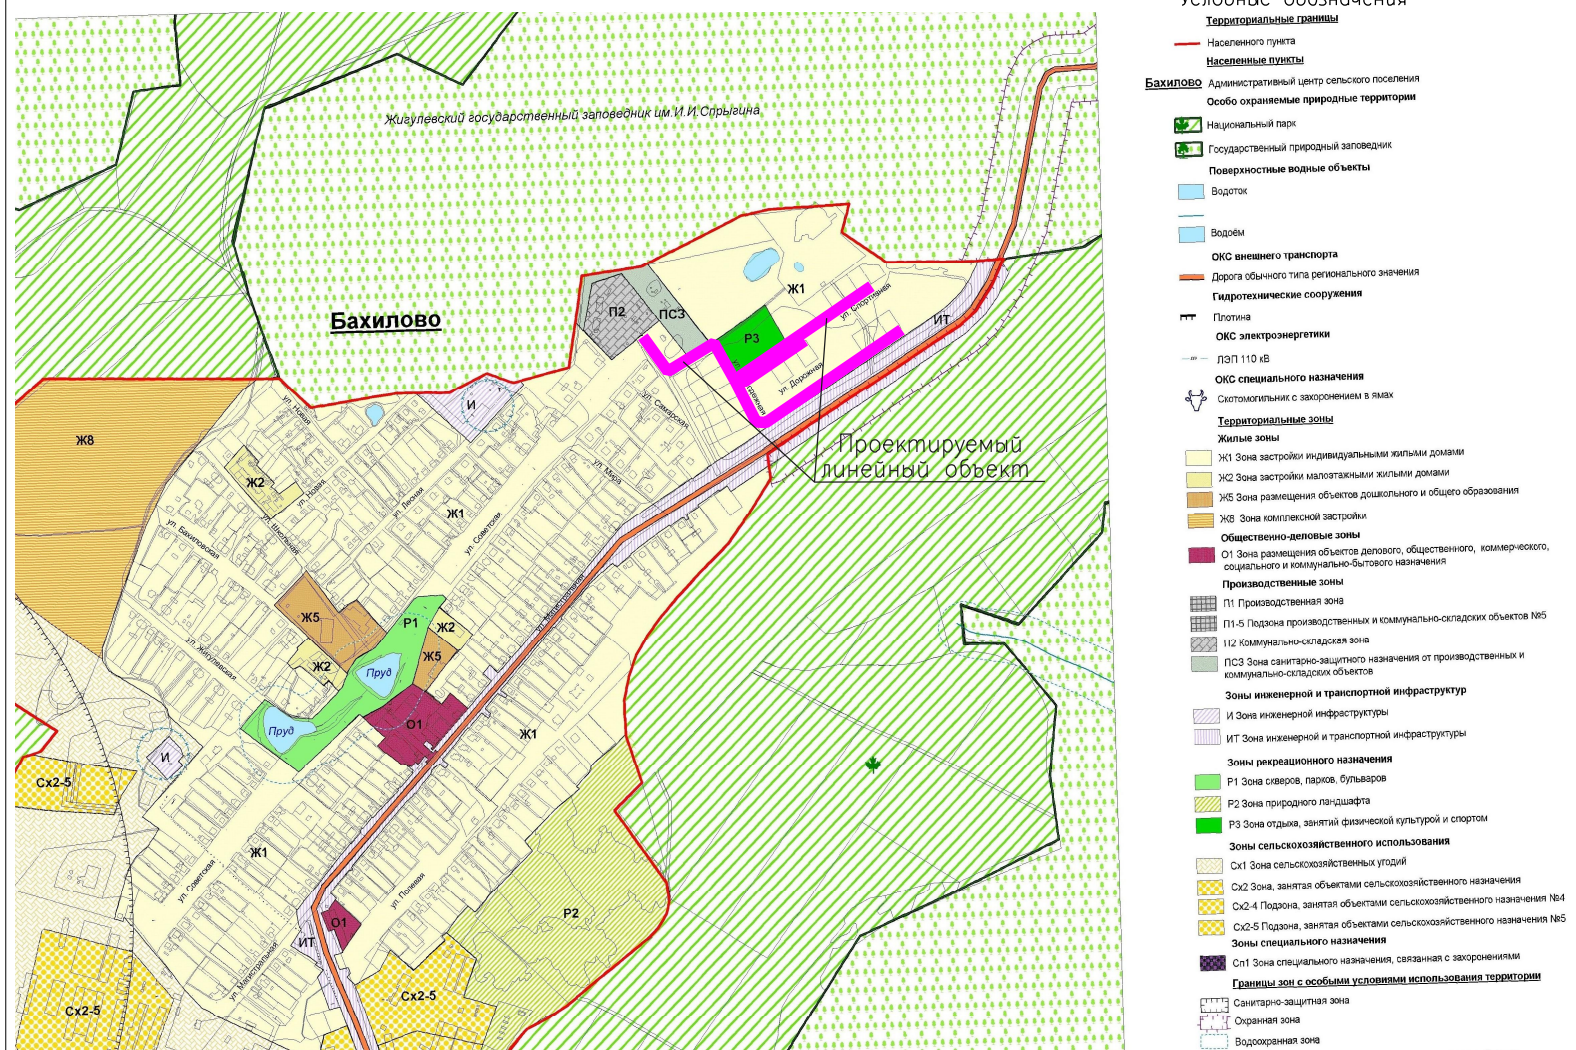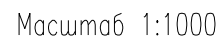

1 – ППТ						Строительство ВЛЗ–6 Ф–1 ПС 110/6 кВ "ЖЭТЗ", установкой КТП Жм207/630 кВА и строительством ВЛИ–0,4 кВ Ф–1,2 от РУ–0,4 кВ КТП Жм207/630 кВА ВЛ–6 кВ Ф–1 ПС 110/6 кВ "ЖЭТЗ" в м.р. Ставропольский с. Бахилово				
						ПРОЕКТ ПЛАНИРОВКИ И ПРОЕКТ МЕЖЕВАНИЯ ТЕРРИТОРИИ				
Изм.	Кол. уч.	Лист	N док.	Подпись	Дата					
Директор		Брандт А.К.				СХЕМА РАЗМЕЩЕНИЯ ЛИНЕЙНОГО ОБЪЕКТА В СТРУКТУРЕ ТЕРРИТОРИЙ С.БАХИЛОВО НА ОСНОВЕ ГРАДОСТРОИТЕЛЬНОГО ЗОНИРОВАНИЯ		Стадия	Лист	Листов
ООО"Альтаир"								РП	3	5
Составил		Доновская Н.П.						ООО "Альтаир"		

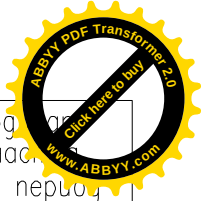

мер зона	Координаты, м	
	X	Y
1	910787.27	340573.46
2	910796.88	340586.26
3	910736.23	340630.77
4	910793.46	340725.71
5	910787.66	340767.90
6	910781.92	340860.62
7	910798.26	340884.57
8	910814.60	340908.53
9	910842.72	340949.01
10	910858.56	340972.97
11	910874.90	340996.92
12	910894.62	341025.84
13	910886.38	341031.47
14	910790.01	340890.21
15	910783.39	340894.72
16	910767.05	340870.76
17	910750.71	340846.80
18	910734.36	340822.85
19	910718.02	340798.89
20	910703.95	340778.26
21	910666.08	340737.28
22	910628.20	340816.73
23	910648.63	340846.73
24	910664.97	340870.18
25	910714.00	340949.05
26	910746.68	340989.97
27	910757.95	341006.49
28	910774.30	341030.45
29	910790.64	341054.40
30	910806.98	341078.36
31	910811.52	341085.01
32	910803.60	341090.41
33	910616.42	340816.77
34	910616.68	340801.96
35	910625.83	340797.36
36	910652.64	340783.90
37	910629.44	340770.43
38	910706.25	340756.96
39	910739.33	340738.07
40	910765.30	340723.03
41	910771.34	340719.59
42	910714.94	340626.51

1 – ППТ						Строительство ВЛЗ-6 Ф-1 ПС 110/6 кВ "ЖЭТЗ", установкой КТП Жт207/630 кВА и строительством ВЛИ-0,4 кВ Ф-1,2 от РУ-0,4 кВ КТП Жт207/630 кВА ВЛ-6 кВ Ф-1 ПС 110/6 кВ "ЖЭТЗ" в м.р. Ставропольский с. Бахалово				
						ПРОЕКТ ПЛАНИРОВКИ И ПРОЕКТ МЕЖЕВАНИЯ ТЕРРИТОРИИ				
Изм.	Код. уч.	Лист	N док.	Подпись	Дата					
Директор		Брандт А.К.				ПРОЕКТ МЕЖЕВАНИЯ ТЕРРИТОРИИ ЛИНЕЙНОГО ОБЪЕКТА		Стадия	Лист	Листов
ООО "Альтаур"					РП			4	5	
Составил		Данюкова Н.П.			ООО "Альтаур"					



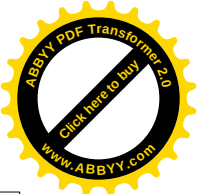


СХЕМА ГРАНИЦ С ОСОБЫМИ УСЛОВИЯМИ ИСПОЛЬЗОВАНИЯ ТЕРРИТОРИЙ
(Основная часть)

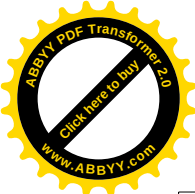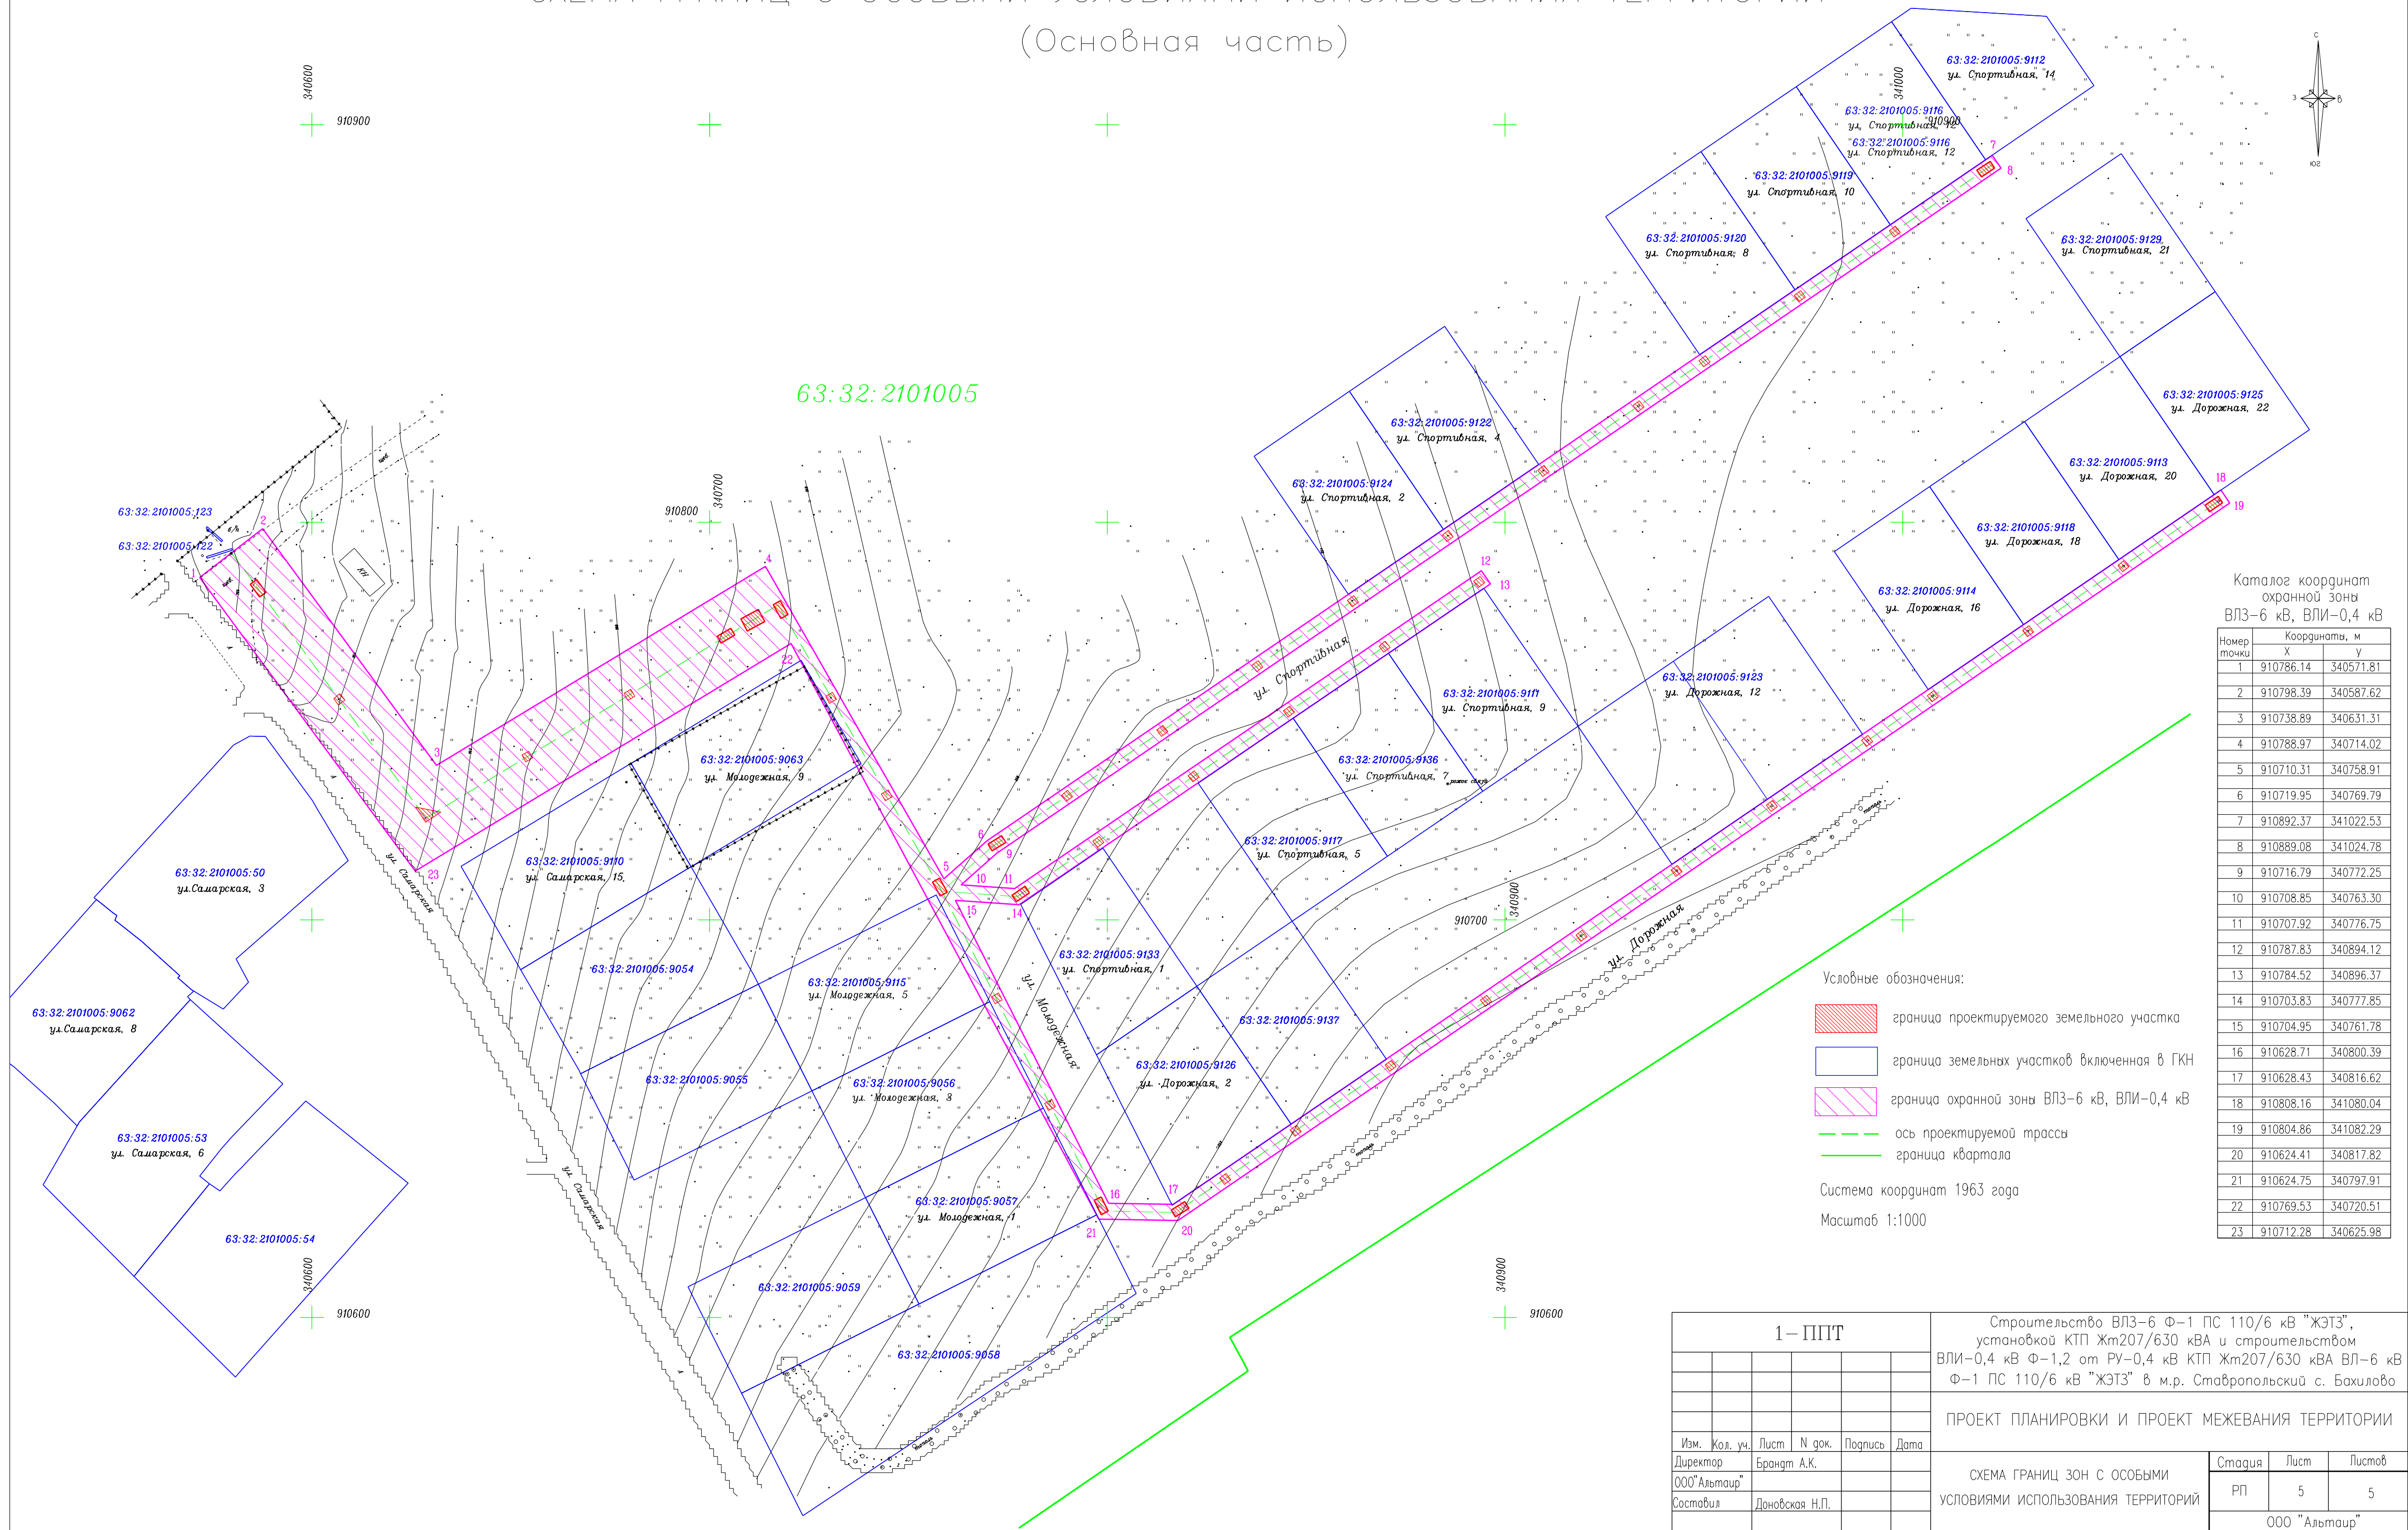

Каталог координат
охранной зоны
ВЛЗ-6 кВ, ВЛИ-0,4 кВ

Номер точки	Координаты, м	
	X	Y
1	910786.14	340571.81
2	910798.39	340587.62
3	910738.89	340631.31
4	910788.97	340714.02
5	910710.31	340758.91
6	910719.95	340769.79
7	910892.37	341022.53
8	910889.08	341024.78
9	910716.79	340772.25
10	910708.85	340763.30
11	910707.92	340776.75
12	910787.83	340894.12
13	910784.52	340896.37
14	910703.83	340777.85
15	910704.95	340761.78
16	910628.71	340800.39
17	910628.43	340816.62
18	910808.16	341080.04
19	910804.86	341082.29
20	910624.41	340817.82
21	910624.75	340797.91
22	910769.53	340720.51
23	910712.28	340625.98

Условные обозначения:

- граница проектируемого земельного участка
- граница земельных участков включенная в ГКН
- граница охранной зоны ВЛЗ-6 кВ, ВЛИ-0,4 кВ
- ось проектируемой трассы
- граница квартала

Система координат 1963 года
Масштаб 1:1000

1— ППТ					Строительство ВЛЗ-6 Ф-1 ПС 110/6 кВ "ЖЭТЗ", установкой КТП Жм207/630 кВА и строительством ВЛИ-0,4 кВ Ф-1,2 от РУ-0,4 кВ КТП Жм207/630 кВА ВЛ-6 кВ Ф-1 ПС 110/6 кВ "ЖЭТЗ" в м.р. Ставропольский с. Бахилово					
					ПРОЕКТ ПЛАНИРОВКИ И ПРОЕКТ МЕЖЕВАНИЯ ТЕРРИТОРИИ					
Изм.	Кол. уч.	Лист	N док.	Подпись	Дата					
Директор		Брандт А.К.				СХЕМА ГРАНИЦ ЗОН С ОСОБЫМИ УСЛОВИЯМИ ИСПОЛЬЗОВАНИЯ ТЕРРИТОРИЙ		Страница	Лист	Листов
ООО "Альтаир"					РП			5	5	
Составил	Доновская Н.П.				ООО "Альтаир"					